


# Zeichenerklärung:

| | |
|---|---|
| | Asphalt |
| | Betonsteinpflaster |
| | Granitkleinpflaster |
| | Grünfläche |
| | Granitrundbord |
| | Gossenläufer 1reihig |
| | Schlackeläufer |
| o+ 100 | Stationierung |
| HP | Hochpunkt |
| TP | Tiefpunkt |
| 2,5 | Fahrbahnquerneigung |
| | vorh. Gehölze |
| | Stützmauern – vorhanden |
| SE | Straßeneinläufe neu |
| | Leuchten neu |

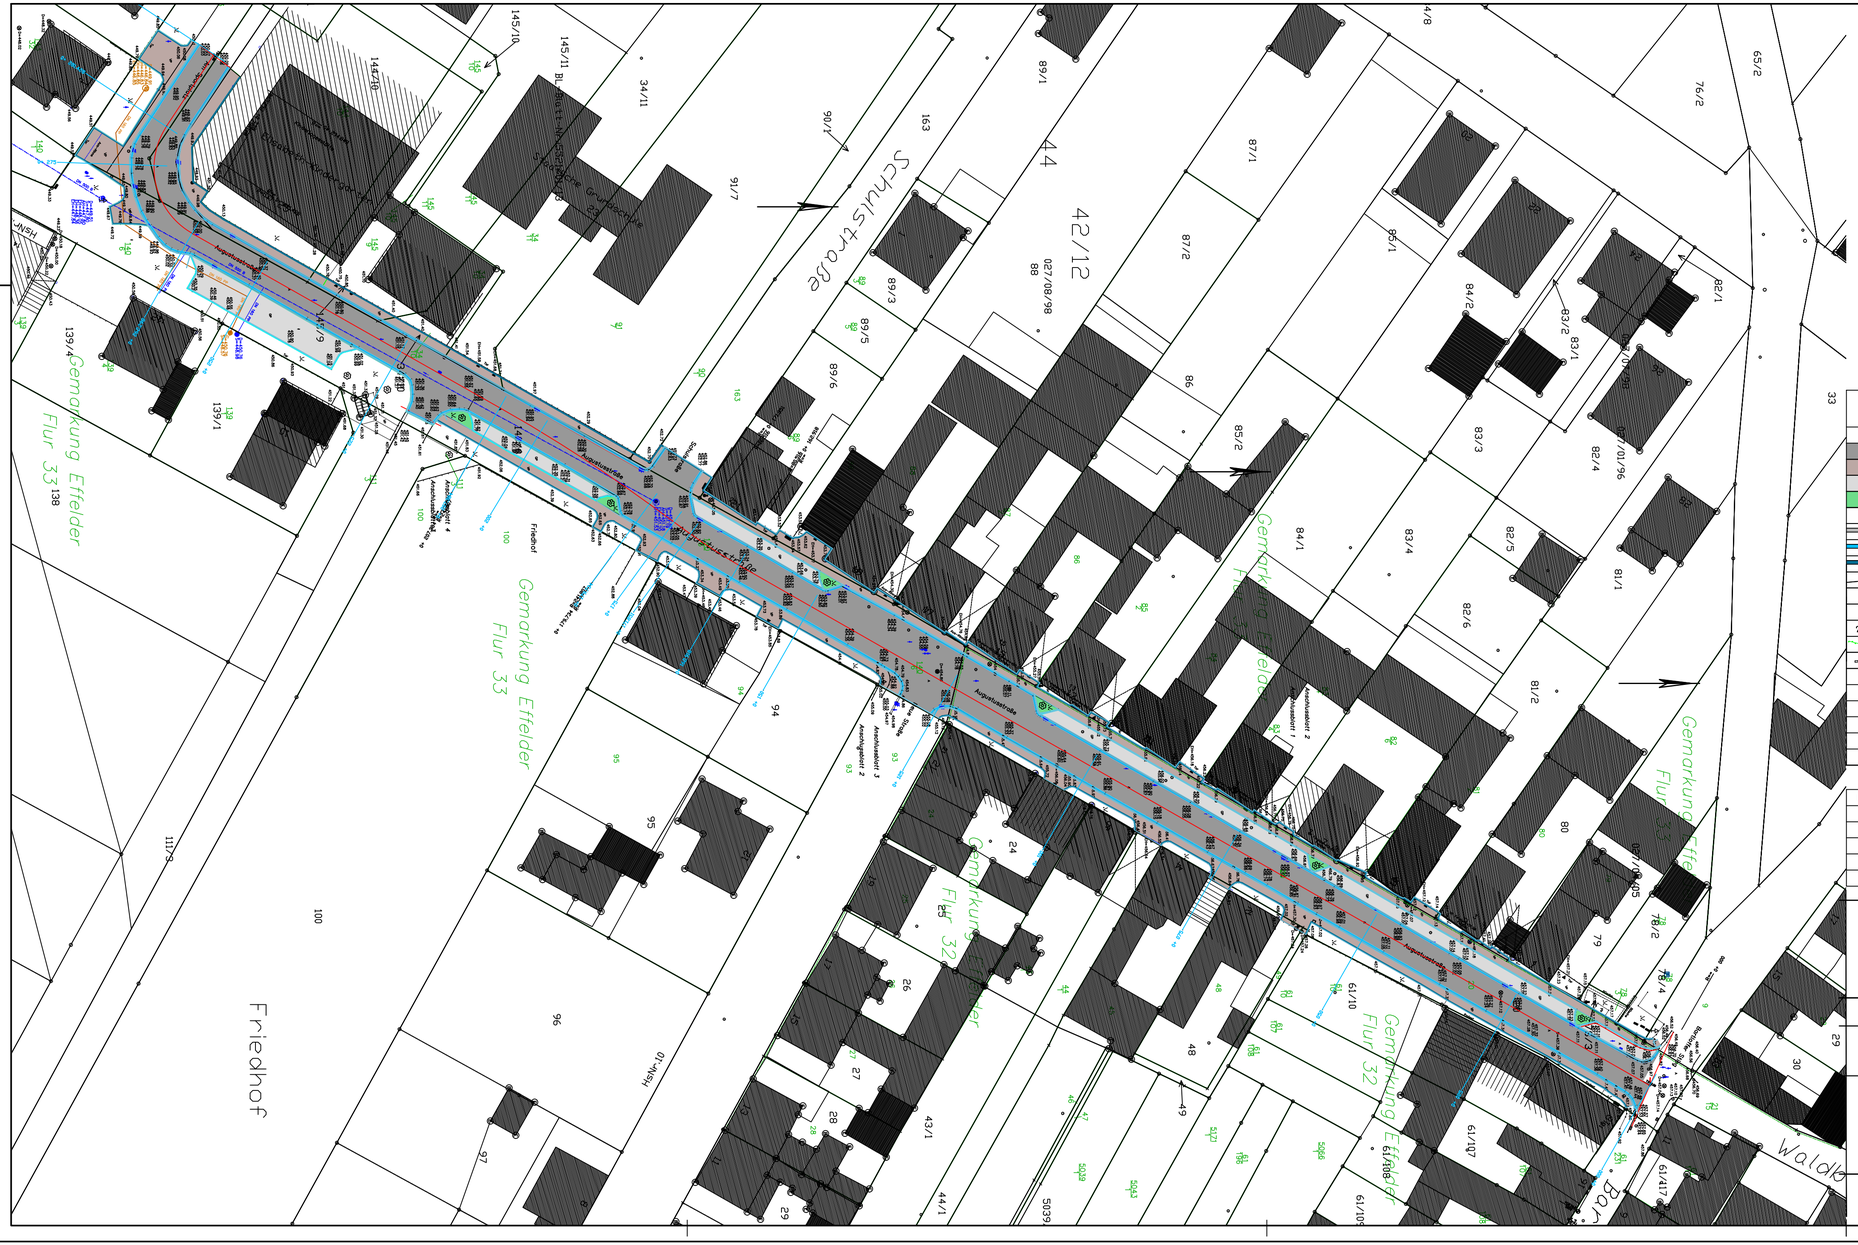


Neigungsbrechpunkt mit Angabe von Gefälle und Steigung in Prozent in Richtung der Stationierung, Länge der Gefälle (Steigung), Strecke, Halbmesser un Bau-km

| Nr. | Art der Änderung | Datum | Zeichen |
|---|---|---|---|
| 1 | | | |
| | | | |
| | | | |
| | | | |
| | | | |

## VERKEHRSPLANUNG

Bauvorhaben: Ausbau und Neugestaltung Augustusstraße

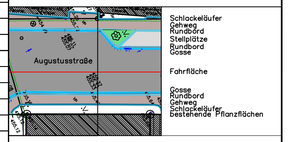Bauherr: Gemeinde Effelder über VG "Westerwald-Obereichsfeld"; Neue Straße 16; 37359 Küllstedt

| | | | |
|---|---|---|---|
| Planinhalt: | Lageplan | bearbeitet: | |
| Maßstab: | 1:500 | gezeichnet: | |
| Projektnr.: | 20224 | Datum: | 07.01.2026 |
| Lph.: | 3-5 | Blatt-Nr.: | 1 |

Urheberrechtlich geschützt! Vervielfältigungen und unberechtigte Benutzungen sind nicht erlaubt. Zuwiderhandlungen werden gemäß § 97.106 Urhg., § 823 BGB gerichtlich verfolgt.

Unterschrift (AG) Unterschrift (Planer)