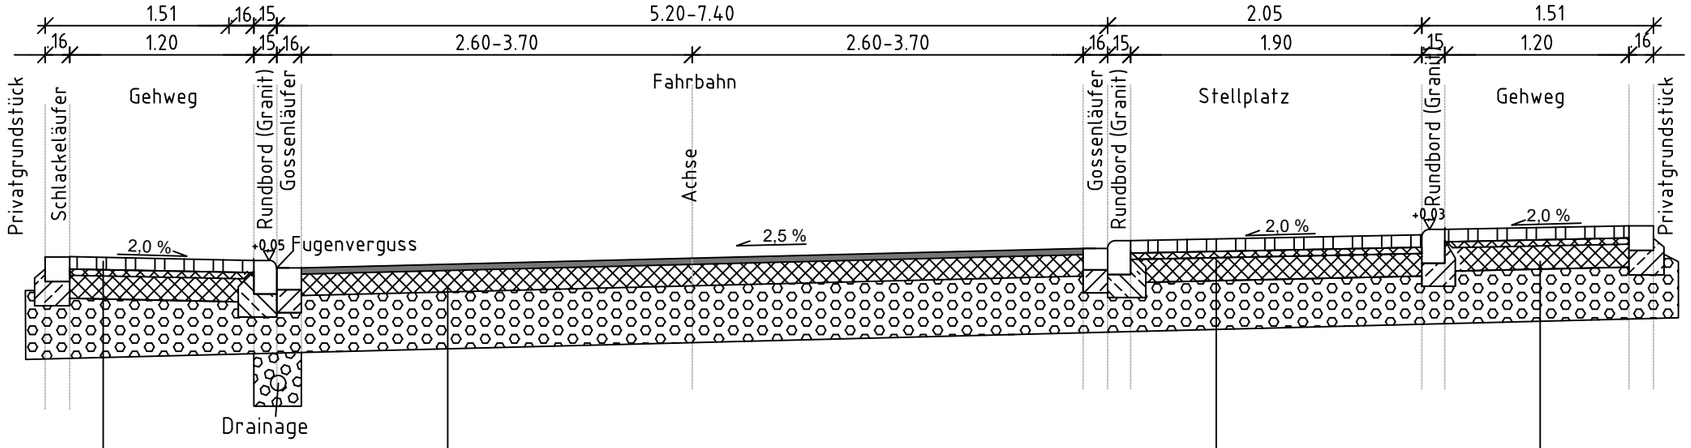

8 cm Betonsteinpflaster
4 cm Bettung in Kiessand
15 cm Schottertragschicht
28 cm Frostschutzschicht

55 cm Gesamtdicke

4 cm bituminöse Deckschicht
10 cm bituminöse Tragschicht
15 cm Schottertragschicht
26 cm Frostschutzschicht (RC-Baustoff)

55 cm Gesamtdicke

10 cm Granitkleinpflaster
4 cm Bettung in Kiessand
15 cm Schottertragschicht
26 cm Frostschutzschicht

55 cm Gesamtdicke

8 cm Betonsteinpflaster
4 cm Bettung in Kiessand
15 cm Schottertragschicht
28 cm Frostschutzschicht

55 cm Gesamtdicke

VERKEHRSPLANUNG

Bauvorhaben:	Ausbau und Neugestaltung Ausgustusstraße		
Bauherr:	Gemeinde Effelder über VG "Westerwald-Obereichsfeld"; Neue Straße 16; 37359 Küllstedt		
Planinhalt:	Regelprofil	bearbeitet:	
Maßstab:	1:50	gezeichnet:	
Projektnr.:	20224	Datum:	07.01.2026
Lph.:	3-5	Blatt-Nr.:	2

Urheberrechtlich geschützt! Vervielfältigungen und unberechtigte Benutzungen sind nicht erlaubt. Zuwiderhandlungen werden gemäß § 97.106 Urhg., § 823 BGB gerichtlich verfolgt.

Unterschrift (AG)

Unterschrift (Planer)