


# Schnitt I-I Augustusstraße Ausführung im Bereich Haltungen SW 03-05-09

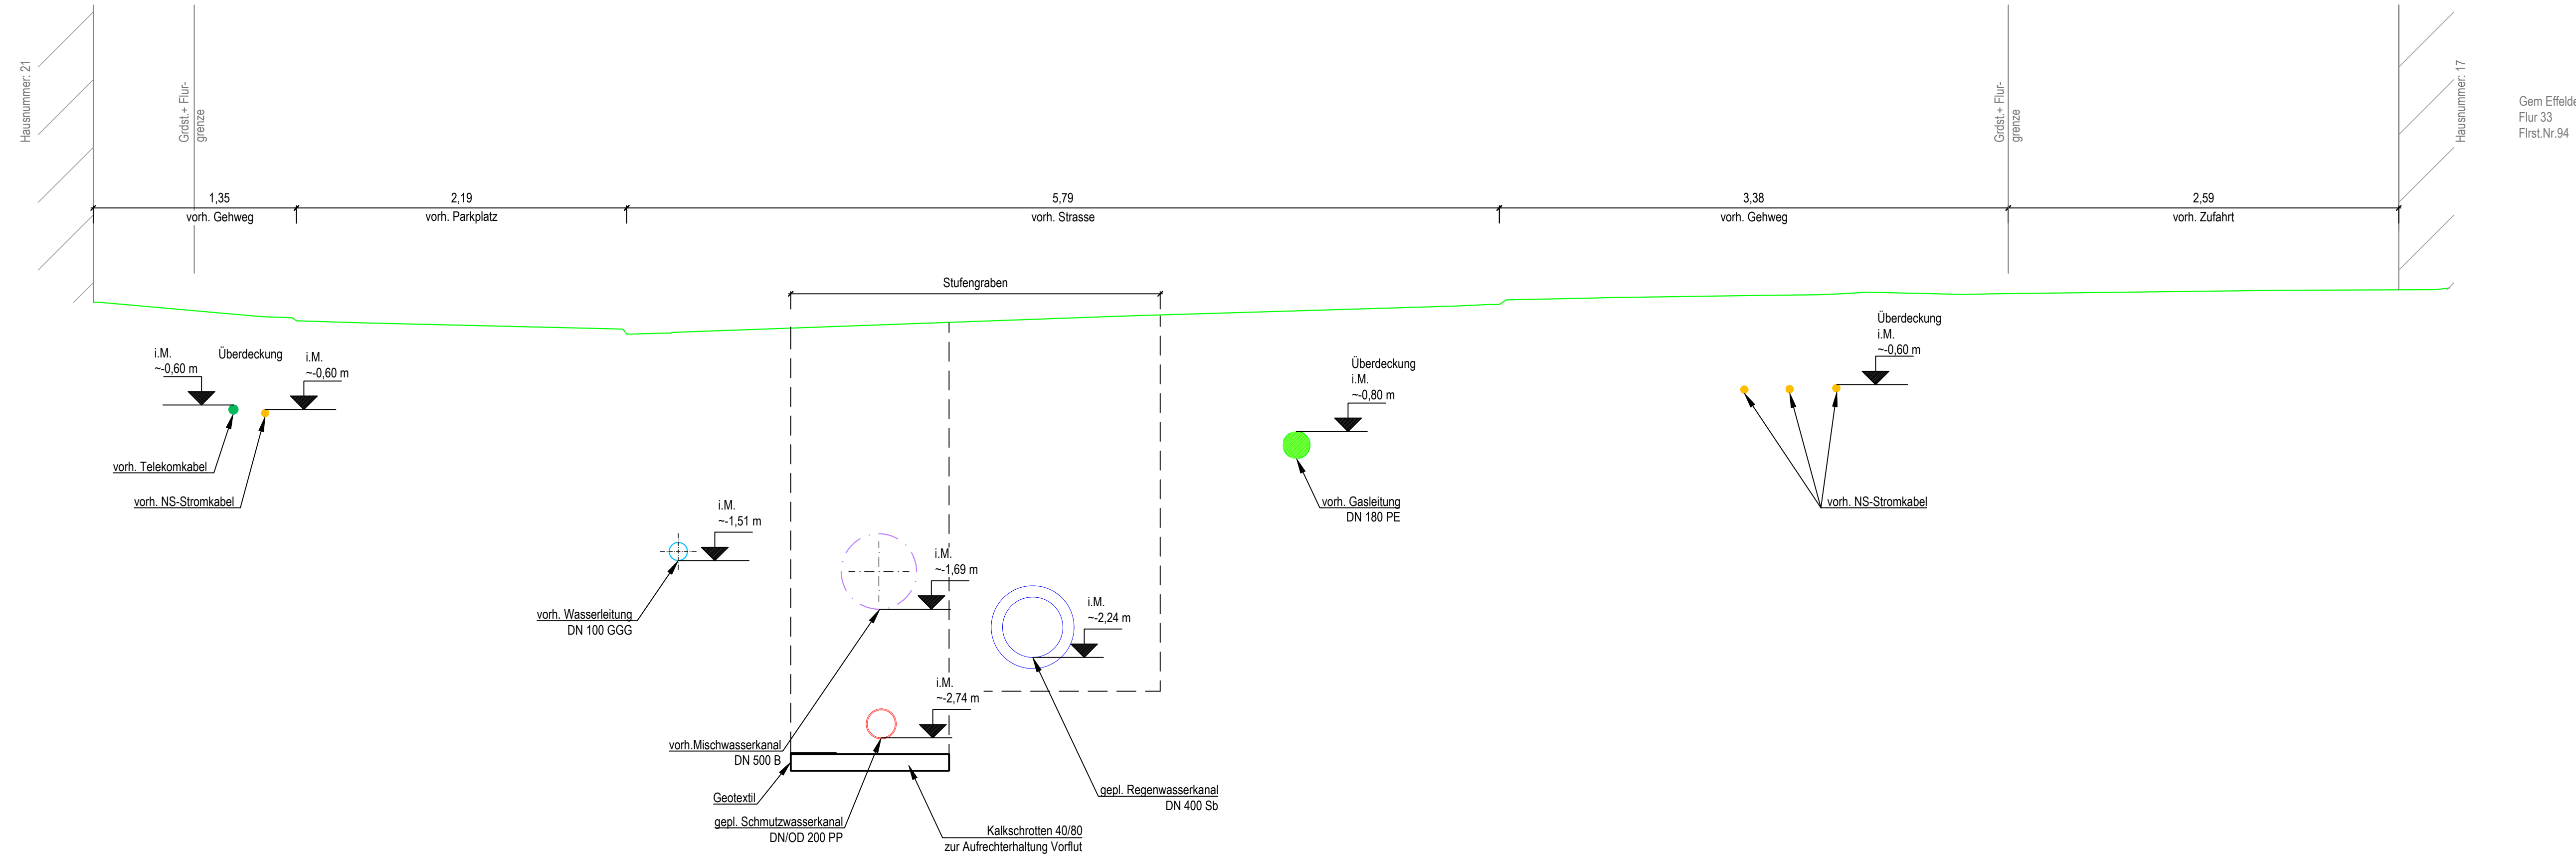

Sämtliche Maß- und Höhenangaben sind örtlich zu überprüfen! Bei Abweichungen ist sofort die Bauleitung zu informieren!  
Querende Versorgungsleitungen sind lagemäßig gemäß der Bestandspläne der Leitungsträger dargestellt. Lage und Höhe der Versorgungsleitungen sind örtlich zu überprüfen und ggf. umzuverlegen!

Nr.:	Datum:	Art der Änderung:	Bearbeiter:	

Koordinatenbezugssystem: ETRS89_UTM32	Lagestatus: 489	Höhenstatus: DHHN92_NH (160) - GPS
---------------------------------------	-----------------	------------------------------------

Bauherr/Antragsteller: **ZWECKVERBAND WASSERVERSORGUNG UND ABWASSERENTSORGUNG OBEREICHSFELD**

HEILIGENSTADT, den .....

Verfasser:

PLAN DIENT NUR ZUR KALKULATION !

Projekt: **AUSBAU UND NEUGESTALTUNG AUGUSTUSSTRASSE EFFELDER**

Planinhalt: **AUFTEILUNG DES STRASSENRAUMS SCHNITT I-I**

AUSFÜHRUNGSPLANUNG

Datum: 2025-12-08	Bearbeitet: go-bern	Maßstab: 1:25	Blattgröße: 950x297	Sonstiges: .....
Dokument: 34139aa01.dwg	Anlage: 3	Blatt:		