


Schnitt II-II
 Augustusstraße
 Ausführung im Bereich Haltungen SW 01-03

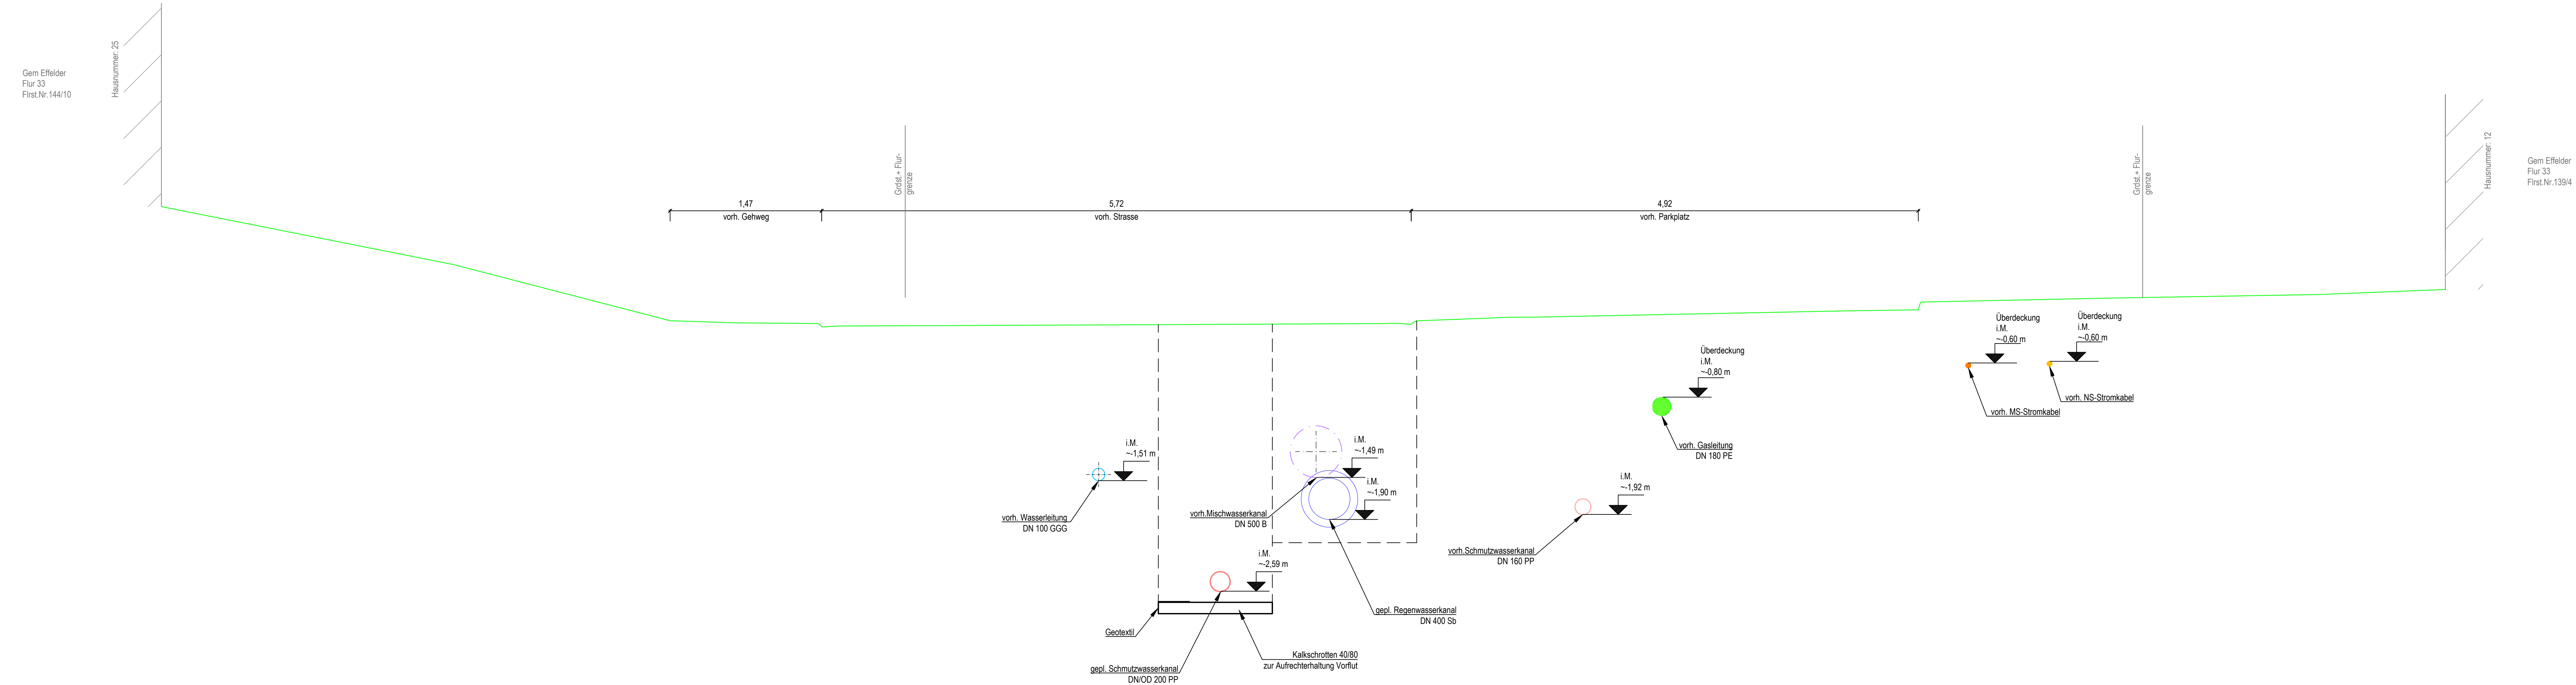

Sämtliche Maß- und Höhenangaben sind örtlich zu überprüfen! Bei Abweichungen ist sofort die Bauleitung zu informieren!
 Querende Versorgungsleitungen sind lagemäßig gemäß der Bestandspläne der Leitungsträger dargestellt. Lage und Höhe der Versorgungsleitungen sind örtlich zu überprüfen und ggf. umzuverlegen!

Nr.:	Datum:	Art der Änderung:	Bearbeiter:
------	--------	-------------------	-------------

Koordinatenbezugssystem: ETRS89_UTM32	Lagestatus: 489	Höhenstatus: DHN92_NH (160) - GPS	AUSFERTIGUNG
---------------------------------------	-----------------	-----------------------------------	--------------

Bauherr/Antragsteller: **ZWECKVERBAND WASSERVERSORGUNG UND ABWASSERENTSORGUNG OBEREICHSFELD**

HEILIGENSTADT, den

Verfasser: **PLAN DIENT NUR ZUR KALKULATION !**

Projekt: **AUSBAU UND NEUGESTALTUNG AUGUSTUSSTRASSE EFFELDER**

Planinhalt: **AUFTEILUNG DES STRASSENRAUMS SCHNITT II-II**

AUSFÜHRUNGSPLANUNG

Datum: 2025-12-08	Bearbeitet: go-bern	Maßstab: 1:25	Blattgröße: 1320x445,5	Sonstiges:
Dokument: 34139aa01.dwg		Anlage: 3	Blatt:	